


LATO RIVIERA DI CHIAIA

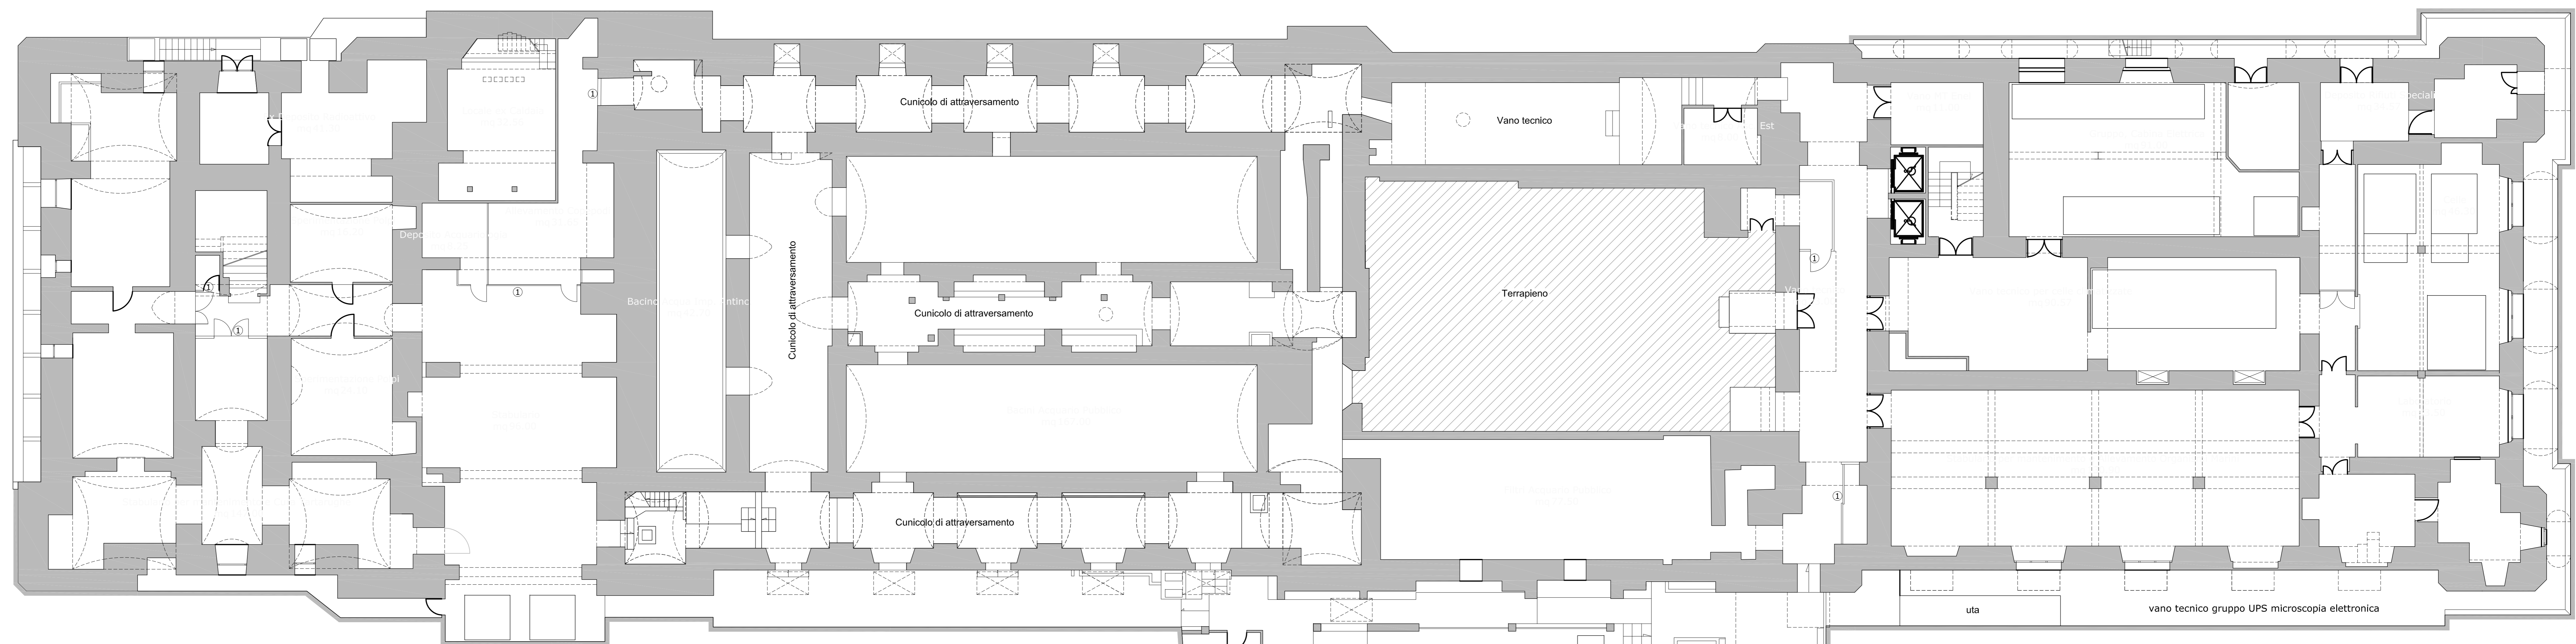

ALA OVEST

CORPO CENTRALE

CORPO UNIONE

ALA EST

LATO VIA CARACCILOLO

